

01					
06	a	b	a	a	
11	a	b	c	d	
16	b				
21	22	23	24	25	

LÜLEBURGAZ - KIRKLARELİ

F18-b-07-c

4 587 823.93

F18-b-07-b

4 587 832.07

**KIRKLARELİ İLİ LÜLEBURGAZ İLÇESİ
KOCASINAN MAHALLESİ
1652 ADA 5 PARSEL
NAZIM İMAR PLANI DEĞİŞİKLİĞİ**

GÖSTERİM

PLANLAMA SINIRLARI

— PLAN DEĞİŞİKLİĞİ ONAMA SINIRI


KENTSEL ÇALIŞMA ALANLARI

— TİCARET-TURİZM ALANI

— AKARYAKIT VE SERVİS İSTASYONU ALANI

PLAN NOTLARI

- 1- AKARYAKIT VE SERVİS İSTASYONU ALANINDA, İSTASYONLAR ARASI MESAFE VE DİĞER KRİTERLERLE İLGİLİ MEVZUATA UYULMASI ŞARTIYLA; AKARYAKIT VE SERVİS İSTASYONLARI, CNG OTOGAZ İSTASYONLARI, LPG OTOGAZ İSTASYONLARI, HİDROJEN ÜRETİM VE DOLUM İSTASYONLARI, OTEL YAPILABİLİR.
- 2- KARAYOLLARI 1. BÖLGE MÜDÜRLÜĞÜNÜN 14.02.2025 TARİH VE 1746993 SAYILI GÖRÜŞ YAZISINDA BELİRTİLEN HUSUSLARA UYULACAKTIR.
- 3- PLANDA BELİRTİLMEYEN HUSUSLARDA MERİ İMAR PLANI NOTLARI VE 3194 SAYILI İMAR KANUNUNUN İLGİLİ YÖNETMELİK HÜKÜMLERİ GEÇERLİDİR.

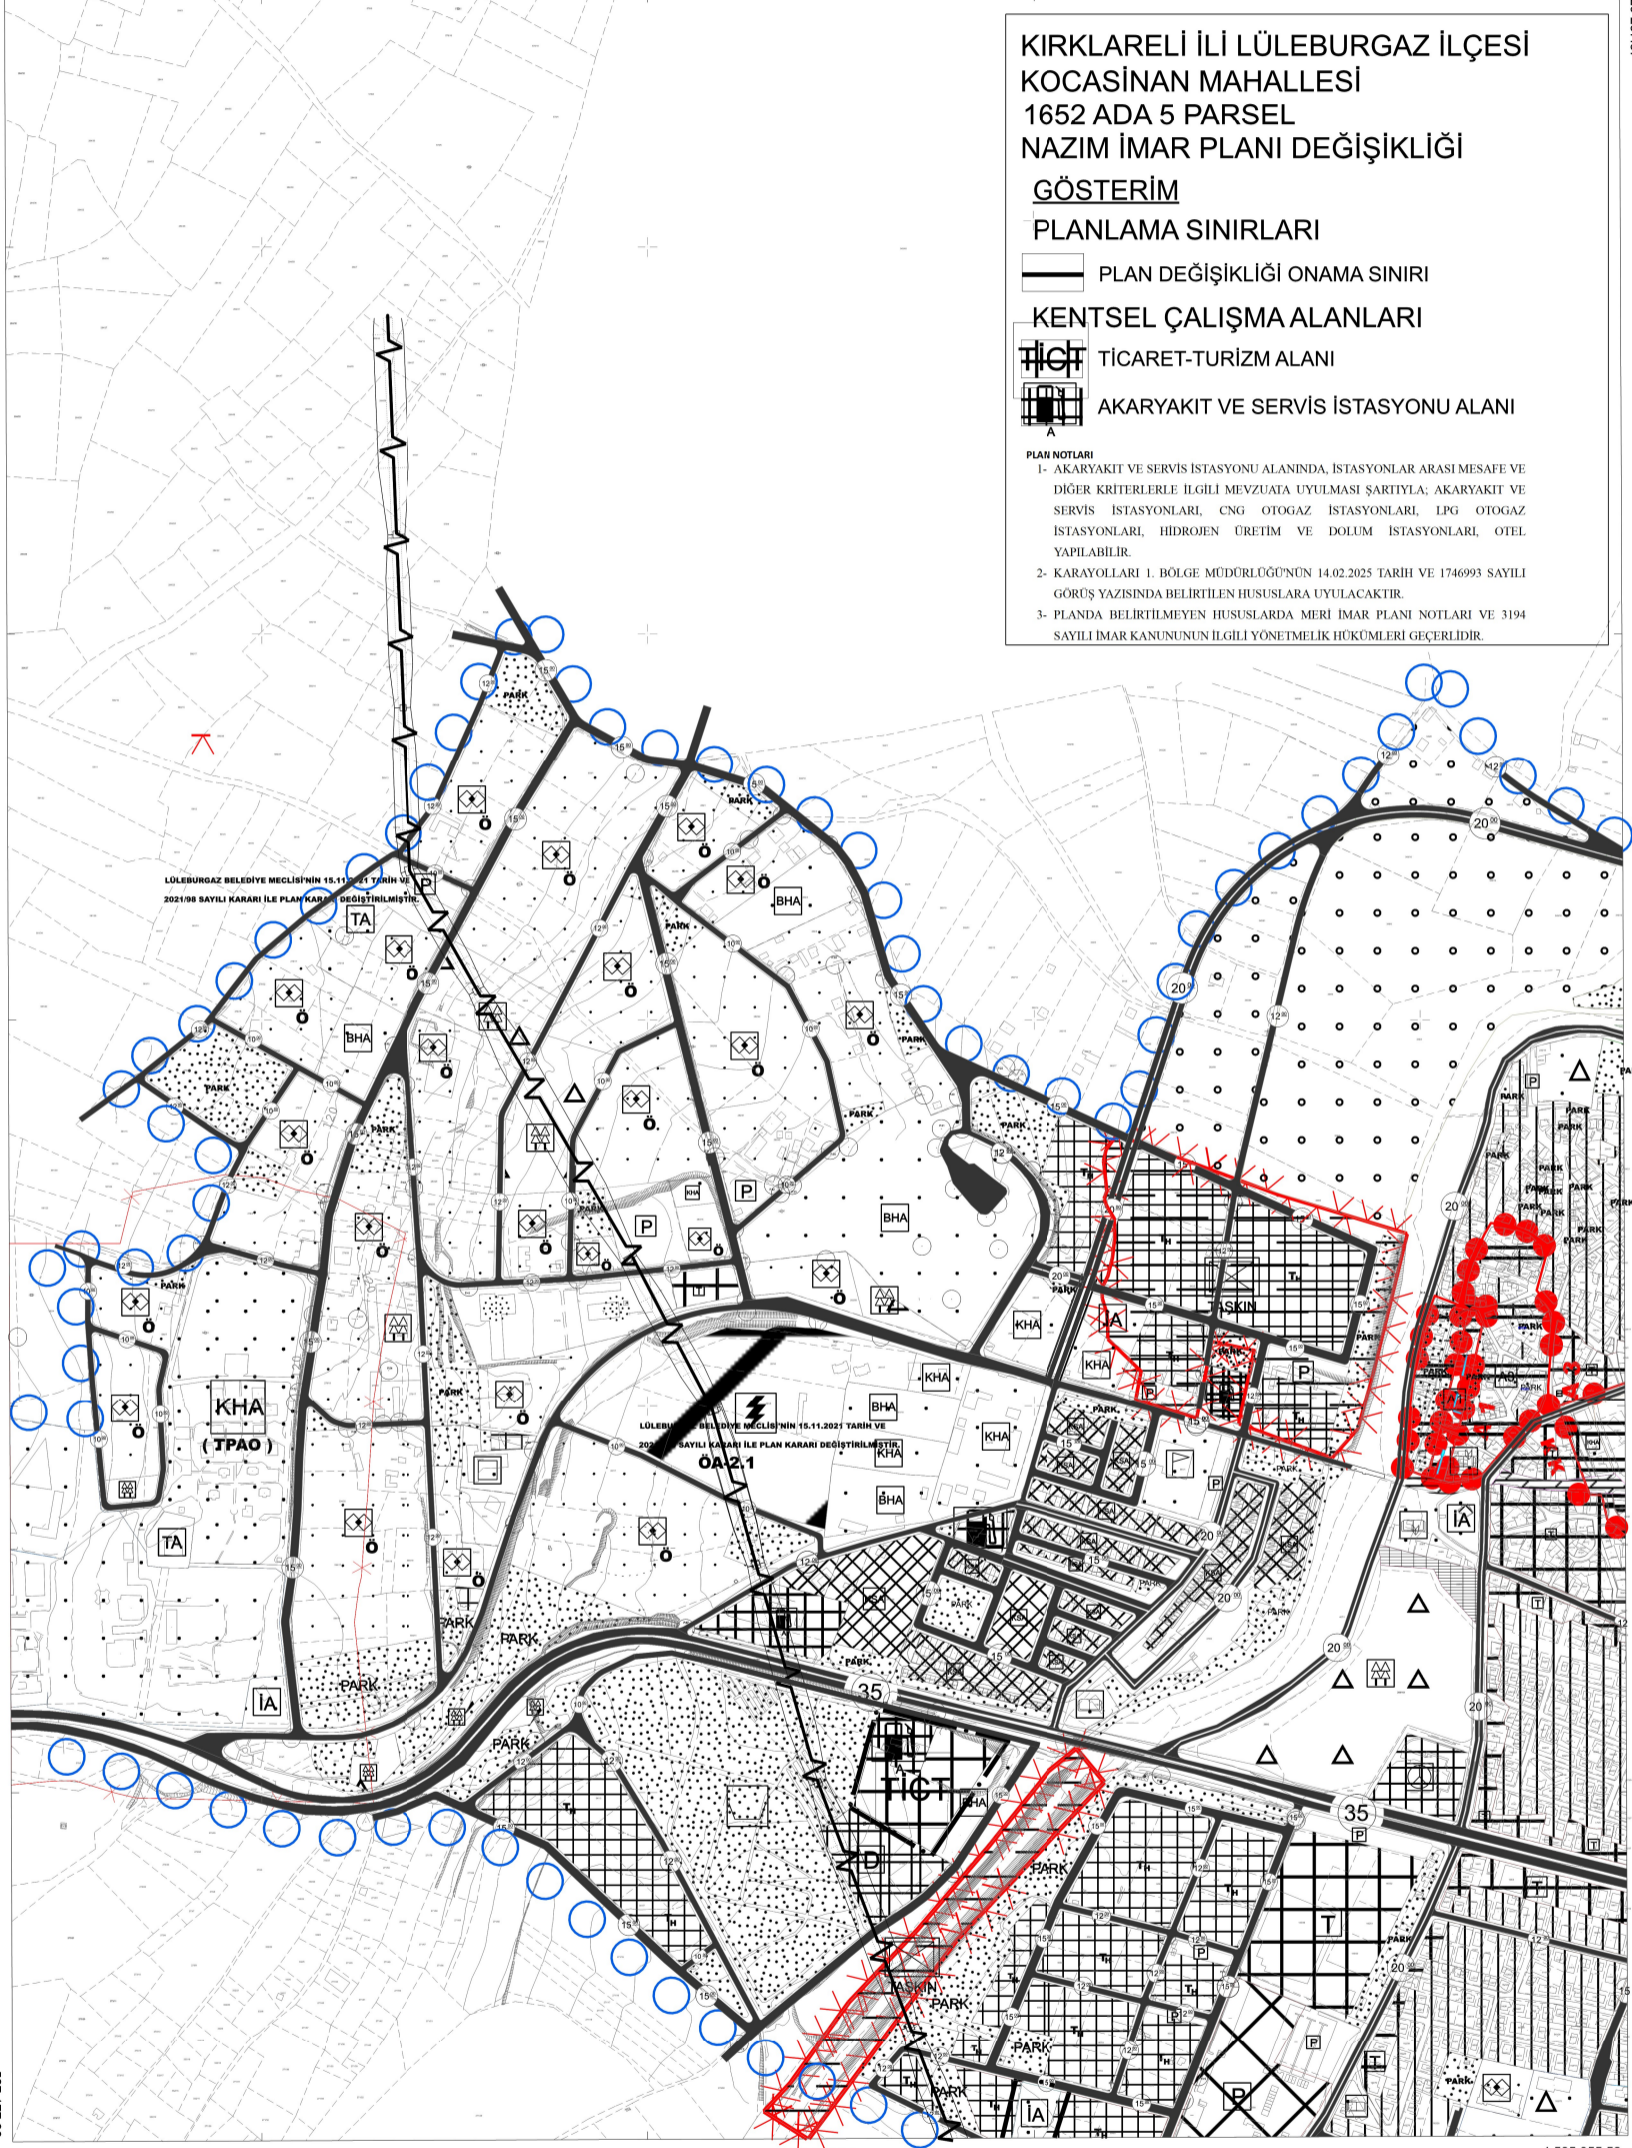

ITRF 96 Koordinat Sisteminde, 2005 Epoğunda Mülkiyet Müh. Selahattin Yılmaz Tarafından Hazırlanan 1/5000 Ölçekli 4. Adet Halihazır Harita 3194 Sayılı İmar Yasasının 7/a Maddesine Göre İncelendi ve Onandı.

04/04/2018

Birsu KARAKUŞ
Y. Harita Mühendisi

(Signature)

Emin HALEBAK
Belediye Başkanı

Kırklareli İl Lüleburgaz İlçesi Yalpağlık 2262 ha Alanda Harita ve Kadastro Müh. Emre Emel ÇIN Tarafından Hazırlanan 1/5000 Ölçekli Halihazır Paftalar 3194 Sayılı İmar Kanunu 7/a Maddesi Uyarınca Onaylandı.

Nergiz ADAK
İmar ve Geliştirme Müdürü

(Signature)
Emin HALEBAK
Belediye Başkanı

Müteahhit: Harita Müh. Selahattin YILMAZ

(Signature)

Yüklenici:
Emre Emel ÇIN
Harita ve Kadastro Mühendisi

(Signature)

4 585 047.38

527 500

528 000

F18-b-12-b

528 500

529 000

4 585 055.52

529 268.59

F18-b-07-d

529 257.37